


## План автополива

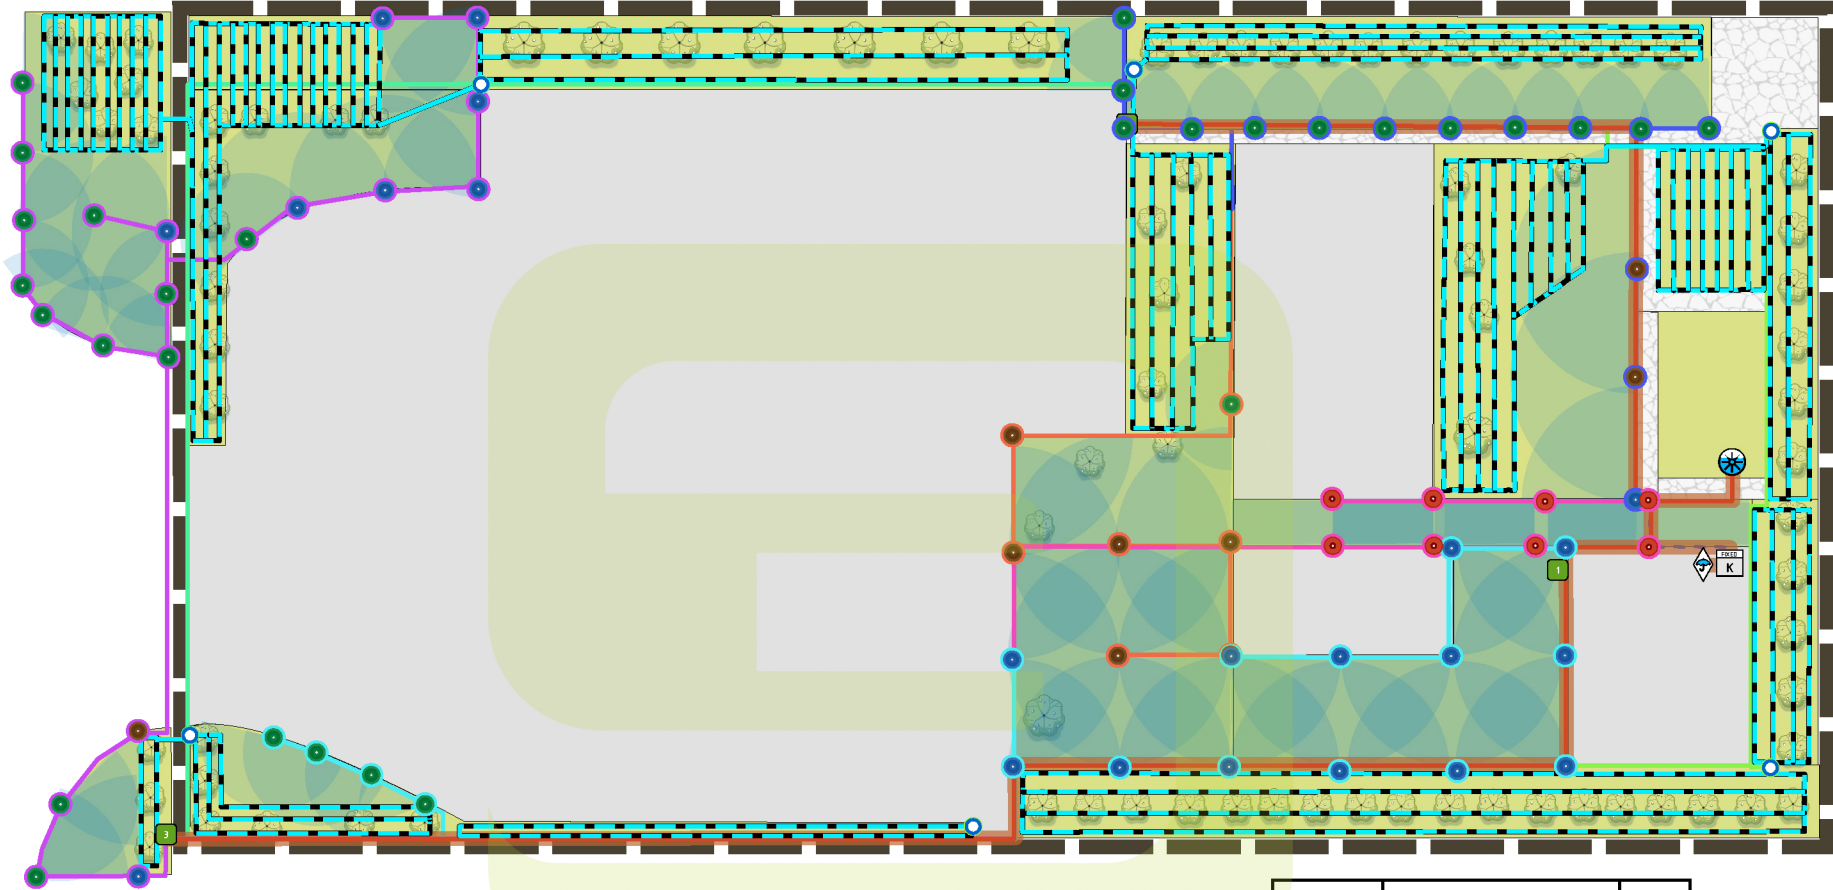

	Необработанный бетон	536.8м <sup>2</sup>
	Дикий камень 1	25.4м <sup>2</sup>
	Подстриженный газон	581.4м <sup>2</sup>

#	Арт.№	Бренд	Цвет	Шаг	Вылив
1	T-PCB1853-12	Того		30см	1.9л/ч
2	T-EHW1645	Того		-	-

#	Название зоны	Распред. узел	Тип зоны	Цвет	Потребд.	Расход	Длина	Осадки	Покрытие
1	Зона № 1	Бокс # 1	Дождевание		21шт	61.19л/мин	52.6м	58.2мм/ч	63.1м <sup>2</sup>
2	Зона № 2	Бокс # 1	Капельная		3шт	32.42л/мин	47.6м	-	-
3	Зона № 3	Бокс # 2	Дождевание		7шт	38.6л/мин	32.6м	41.5мм/ч	55.9м <sup>2</sup>
4	Зона № 4	Бокс # 2	Дождевание		15шт	46.79л/мин	31.4м	44.8мм/ч	62.6м <sup>2</sup>
5	Зона № 5	Бокс # 2	Капельная		3шт	29.27л/мин	60м	-	-
6	Зона № 6	Бокс # 1	Дождевание		8шт	16.16л/мин	58.7м	53.3мм/ч	18.2м <sup>2</sup>
7	Зона № 7	Бокс # 3	Дождевание		17шт	58.04л/мин	59.6м	48.8мм/ч	71.4м <sup>2</sup>

	Дождеватели	68шт
	Старт-коннектор	6шт
	Капельная линия	616м
	Распред-гребенка	3шт
	Источник воды	1шт
	Контроллер	1шт
	Датчик	1шт
	Основная магистраль	83м
	Латеральная магистраль	347м
	Провода	114м
	Проводка датчика	11м
	Закладные	81.4м